



ДЕРЖАВНИЙ АКТ
на право постійного користування земельною ділянкою

Серія ЯЯ № 385040 UA UA

Державний акт на право постійного користування земельною ділянкою видано
КП з утримання та експлуатації житлового фонду спеціального призначення "СПЕЦЖИТЛОФОНД"

(назва юридичної особи та
м. Київ, вул. Оболонська, 34
ті місцезнаходження – адреса)

і на підставі рішення органу державної влади або органу місцевого самоврядування
рішення Київської міської ради від 15.03.2012 № 327/7664
(назва органу, дата і номер рішення)

с постійним користувачем земельної ділянки площею 0,5400 га
(гектарів або кв. метрів)
у межах згідно з планом.

Земельна ділянка розташована на просп. 40-річчя Жовтня, 74
(адреса – вулиця, населений пункт,
у Голосіївському районі м. Києва
район, область)

Цільове призначення (використання) земельної ділянки для будівництва, експлуатації та обслуговування
житлового будинку для працівників КП "Київський метрополітен" та ПАТ "Київметробуд"
з об'єктами соціальної інфраструктури та блоком первинного обслуговування

Державний акт складено у двох примірниках, перший з яких передано постійному
користувачу земельної ділянки, другий зберігається у Головному управлінні земельних ресурсів
виконавчого органу Київської міської ради (Київської міської державної адміністрації)
(назва державного органу земельних ресурсів)

Акт зареєстровано в Книзі записів реєстрації державних актів на право власності на землю
та на право постійного користування землею, договорів оренди землі за № 04-9-00139



Київський міський голова
(назва місцевої державної адміністрації або органу місцевого самоврядування)

(Signature)
(підпис)

Л. Черновецький
(прізвище)

Головного управління земельних ресурсів виконавчого органу Київської
міської ради (Київської міської державної адміністрації)
(назва державного органу земельних ресурсів)

(Signature)
(підпис)

В. Петрук
(прізвище)


07 вересня 2012 р.

(Постанова Кабінету Міністрів України від 02.04.2002 р. № 449 "Про затвердження форм державного акта на право власності на земельну ділянку та державного акта на право постійного користування земельною ділянкою")

План меж земельної ділянки



Катастровий номер земельної ділянки
80000000000:79:221:0092

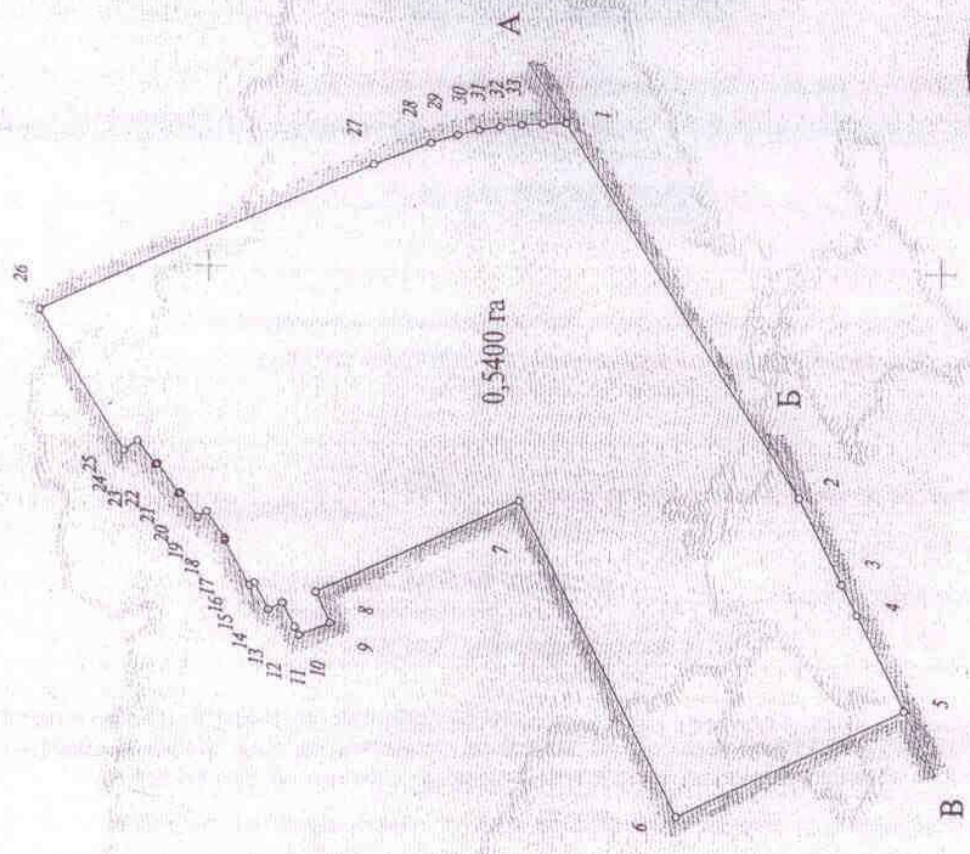


Таблиця мір довжин

№№ довжини ліній	Мір довжини ліній
1	60,86
2	13,35
3	4,69
4	14,81
5	34,27
6	48,81
7	36,74
8	4,79
9	4,50
10	1,26
11	3,80
12	2,11
13	4,11
14	0,76
15	7,02
16	0,39
17	4,39
18	1,50
19	4,11
20	0,29
21	5,07
22	0,31
23	4,22
24	2,40
25	23,17
26	50,34
27	8,35
28	3,86
29	3,02
30	2,98
31	3,01
32	2,96
33	3,22
1	1

ОПИС МЕЖ

- А - земля загального користування (тротуар, 40-річчя Жовтня)
- Б - Комуніальне підприємство "Київський метрополітен"
- В - земля, не належн у власність чи користування

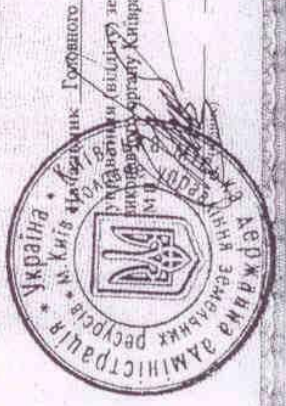

В. Петрук
(підпис)

Масштаб 1: 1000